

5

COMMUNE DE

Saint-Denis-en-Val

Plan d'occupation des sols

REVISION : approuvée le 27 Juin 1997

Vu pour authentification, pour être annexé à la délibération du conseil municipal en date du :

Le Maire, 27 JUIN 1997


Direction Départementale de l'Équipement du Loiret
Agence d'Urbanisme de l'Agglomération Orléanaise



Pour le Maire
l'Adjoint délégué

PLAN DE ZONAGE

PREFECTURE DU LOIRET
17 JUIL. 1997
D C L E

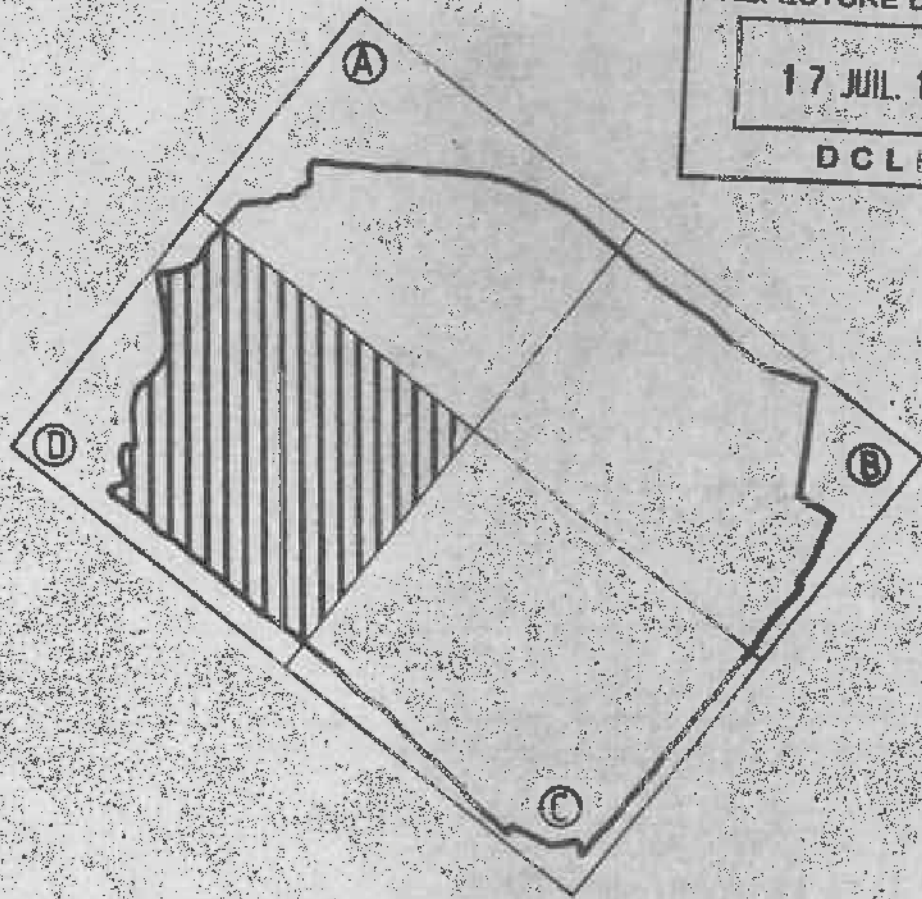

ECHELLE : 1/2000^{ème}

PLAN D