


PA3-A1


DEPARTEMENT DU LOIRET
COMMUNE DE LA CHAPELLE SAINT MESMIN
29 et 31, Rue de la Perrière

Cadastre BB n°426 à 431

PLAN TOPOGRAPHIQUE

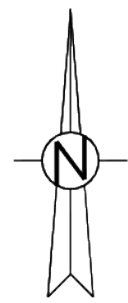

- Application Cadatrale
- Unité foncière
- Bâtiment à démolir
- Réseau mixte EU/EP
- Réseau EP

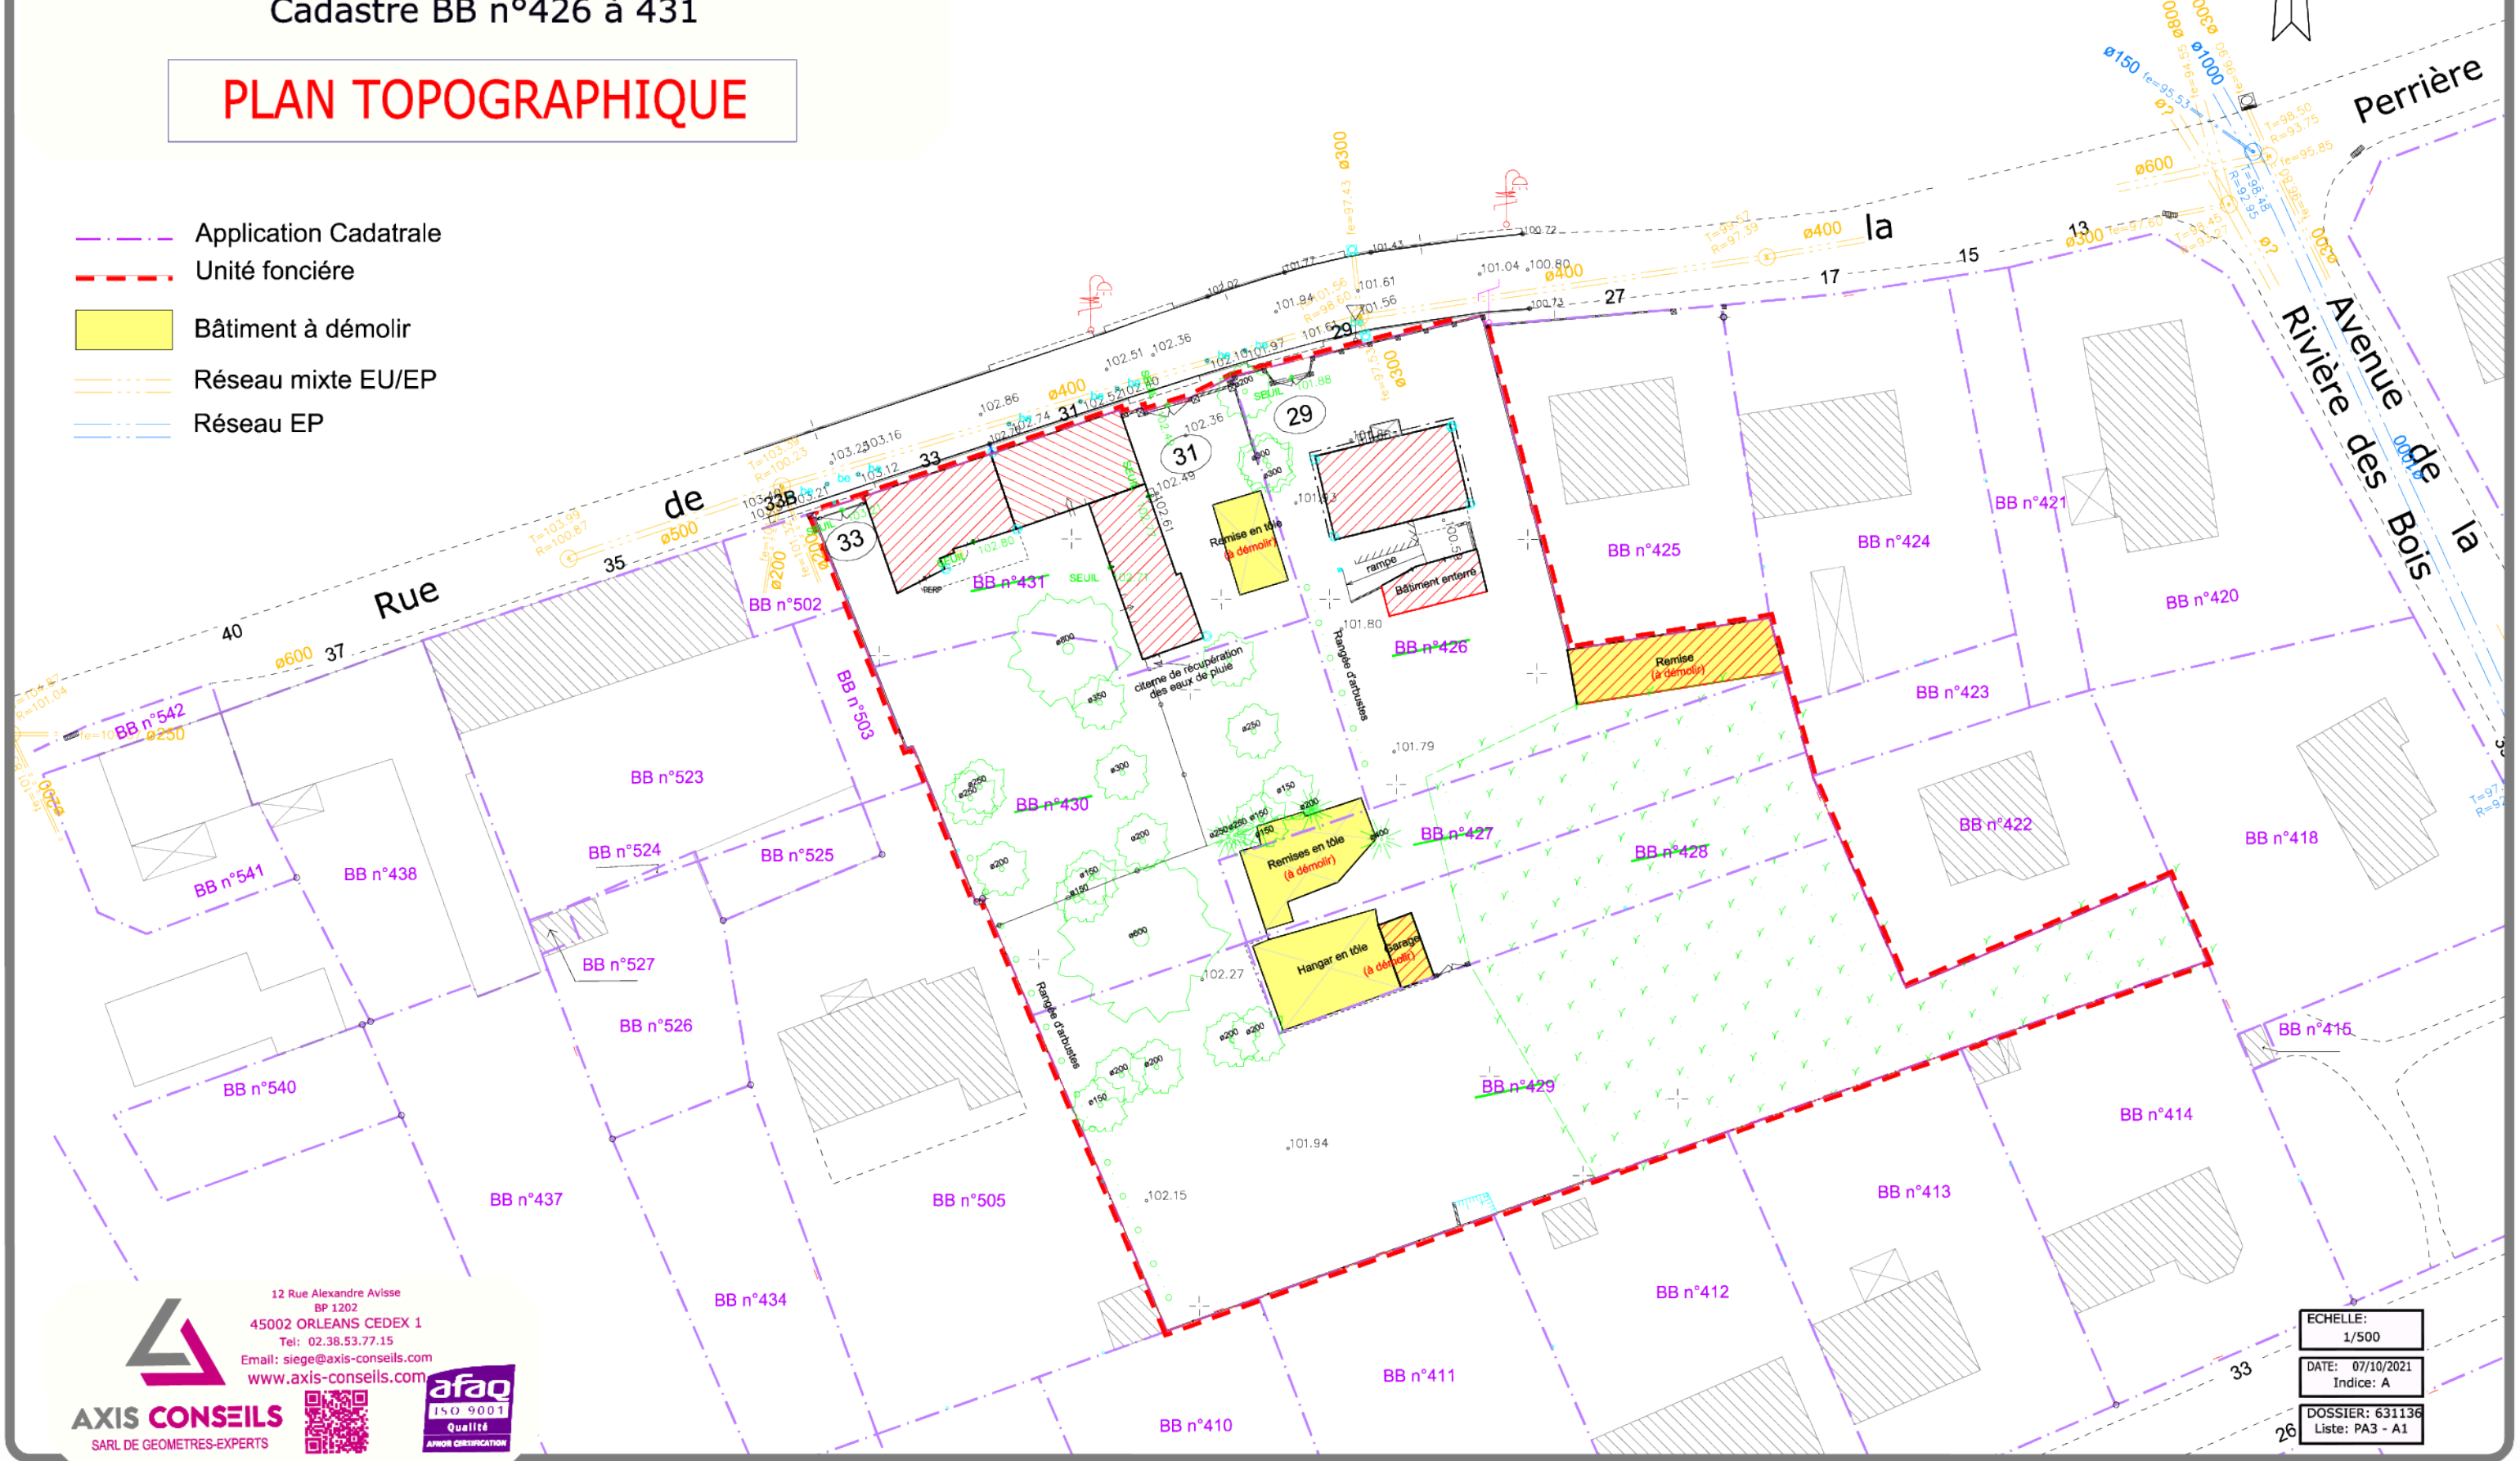

12 Rue Alexandre Avise
BP 1202
45002 ORLEANS CEDEX 1
Tel: 02.38.53.77.15
Email: siege@axis-conseils.com
www.axis-conseils.com



ECHELLE:	1/500
DATE:	07/10/2021
Indice:	A
DOSSIER:	631136
Liste:	PA3 - A1