

[REDACTED]  
[REDACTED]  
[REDACTED]

A Orléans, le 08/11/21

Je suis propriétaire d'un terrain [REDACTED]  
parcelle n° ZS 44.

Je sollicite auprès de vos services l'autorisation de construire sur l'emprise définie au PLU comme indiqué sur le plan ci-joint.

Ce plan correspond au PLU toujours en ligne actuellement sur le site internet de la mairie d'Ingré et non sur le PLUM en cours d'enquête publique.

Je motive cette demande au sein de vos services dans un souci d'équité vis à vis des autorisations précédemment délivrées sur les parcelles avoisinantes (CF permis instruit et délivré au nom de [REDACTED] et [REDACTED]

[REDACTED] avec accès sur [REDACTED]  
[REDACTED]

Dans l'attente de votre réponse,  
Veuillez recevoir mes salutations distinguées

[REDACTED]

PCMI 3 Profil terrain (coupe GG) (1/200e)




COURRIER ARRIVÉ LE  
9 OCT. 2020  
Mairie d'INGRE  
Service Urbanisme Foncier

Surface :

- Terrain lot 1 : 2758m<sup>2</sup> - (1343,90m<sup>2</sup> zone UC)
- Engazonnement : 2346,04m<sup>2</sup> soit 85,06 % - (931,94 soit 69,35% en UC)
- Parking et chemin d'accès calcaire : 253,70m<sup>2</sup> soit 10,87 % - (18,88% en UC)
- Emprise au sol de la construction : 158,26m<sup>2</sup> soit 5,74 % (11,78% en UC)
- Total non imperméabilisé : 2599,74m<sup>2</sup> soit 94,26 % - (1185,64m<sup>2</sup> soit 88,22% en UC)

PCMI 2 Plan masse (1/500e)

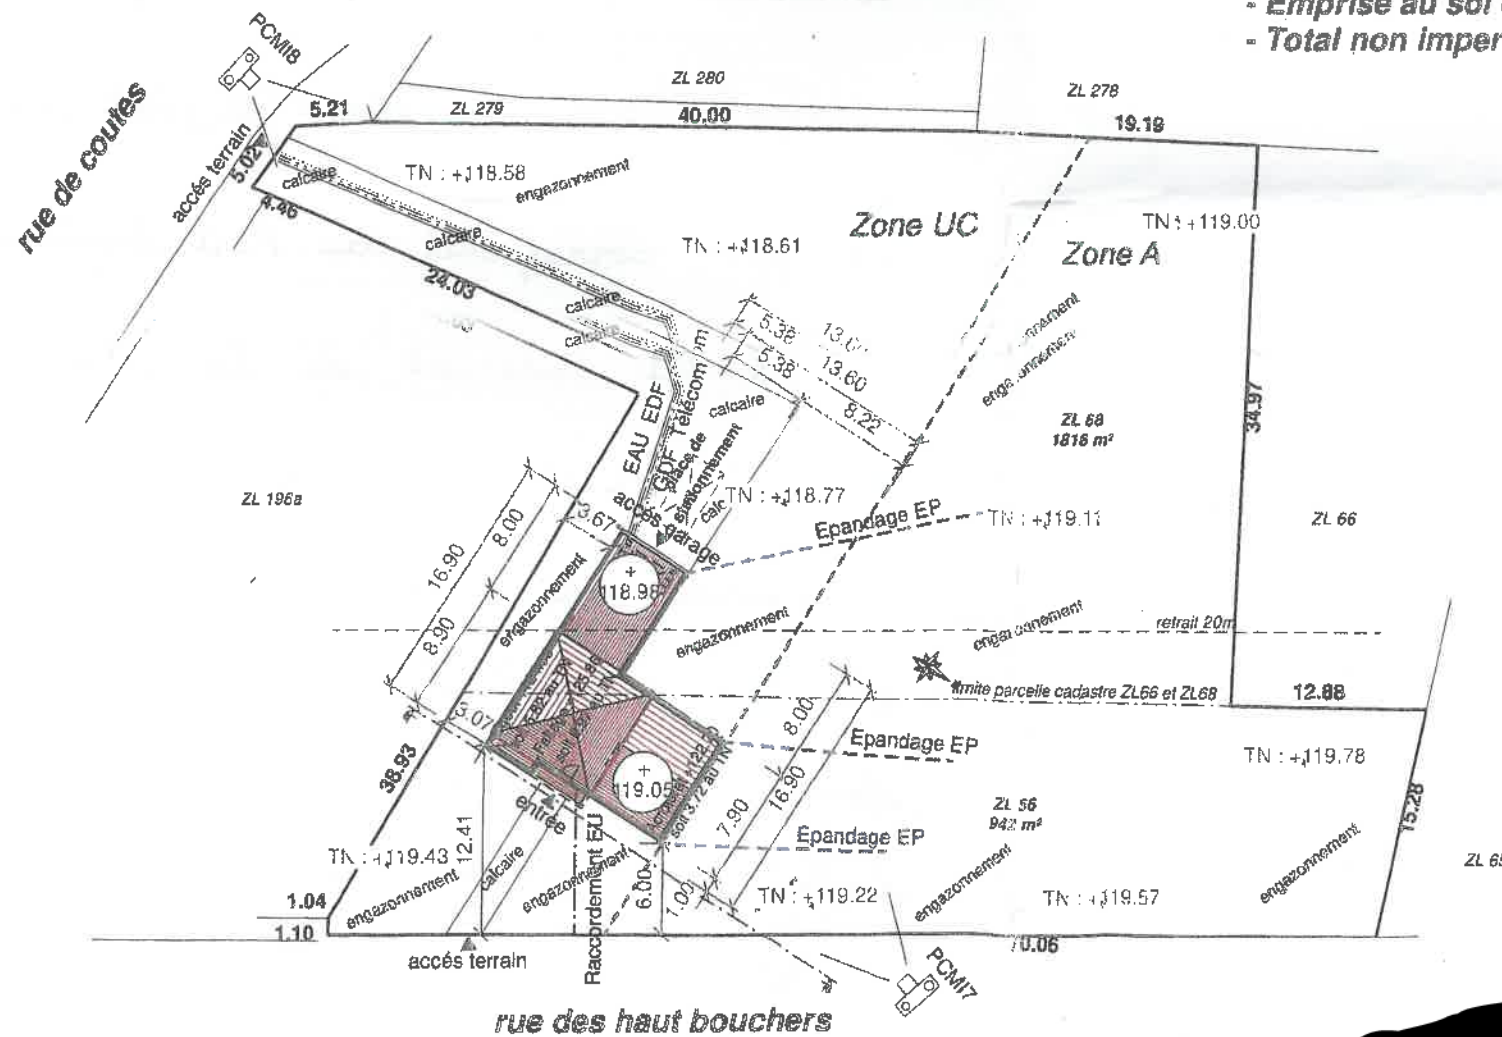

<p>Monsieur [REDACTED] Rue des Hauts Bouchers 45140 INGRE</p>	<p>Plan de masse (PCMI 2/3) ECH.: 1/500 dessiné par : DE le : 30 09 2020 Affaire: 20HOUDRE</p>
---	--



Demande de constructibilité

Impression d'écran du PLU en ligne sur le site de la mairie d'Ingré en date du 6 novembre 2021

plan\_de\_zonage\_ouest\_5000eme.pdf

ingre.fr/sites/default/files/public/media/plan\_de\_zonage\_ouest\_5000eme.pdf

plan\_de\_zonage\_ouest\_5000eme.pdf 1 / 1 303%

Parcelle 44  
Doléances  
Elodie FOUCHER

Construction en cours

Uc

DEVANT L'ANNEAU

17:00  
06/11/2021